

# 工事発注図面

工 事 年 度	令和 6 年度起工 第 号		
工 事 名	甲条地区十三塚ため池浚渫工事I工区		
路 線 名	線 筋		
工 事 箇 所	三 井 市 大 刀 洗 村 大字甲条地内		
図 面 名	平 面 図		
縮 尺	1:1000	図面番号	全 11 葉之内 1 号
事 務 所 名	大刀洗町		
認 可	<input type="checkbox"/> 当 初 <input type="checkbox"/> 第 回変更	<input type="checkbox"/> 実 施 <input type="checkbox"/> 第 回変更	<input type="checkbox"/> 査 定 <input type="checkbox"/>

平 面 図

縮 尺 1:1000



24

進入口

進入口

位 置 図





工 事 年 度	令 和 6 年 度 起 工 第	号
工 事 名	甲糸地区十三塚ため池浚渫工事I工区	
溝 縦 河 川 名	綾 路	
工 事 箇 所	三 井 市 大 刀 泥 村	大 字 甲 糸 地 内
図 面 名	縦 断 図	
縮 尺	V=1:100 H=1:250	全 11 葉 之 内 2 号
事 務 所 名	大 刀 洗 町	
認 可	初 案 第 1 回 変 更	初 案 第 1 回 変 更
	<input type="checkbox"/> 当 初 <input type="checkbox"/> 第 1 回 変 更	<input type="checkbox"/> 定 意 <input type="checkbox"/>

縦断図

縮尺 V=1:100  
H=1:250


甲糸地区十三塚ため池浚渫工事I工区 設計延長 L=144.01m

凡 例	
泥 上 高	——
泥 下 高	-----
満 水 位	——

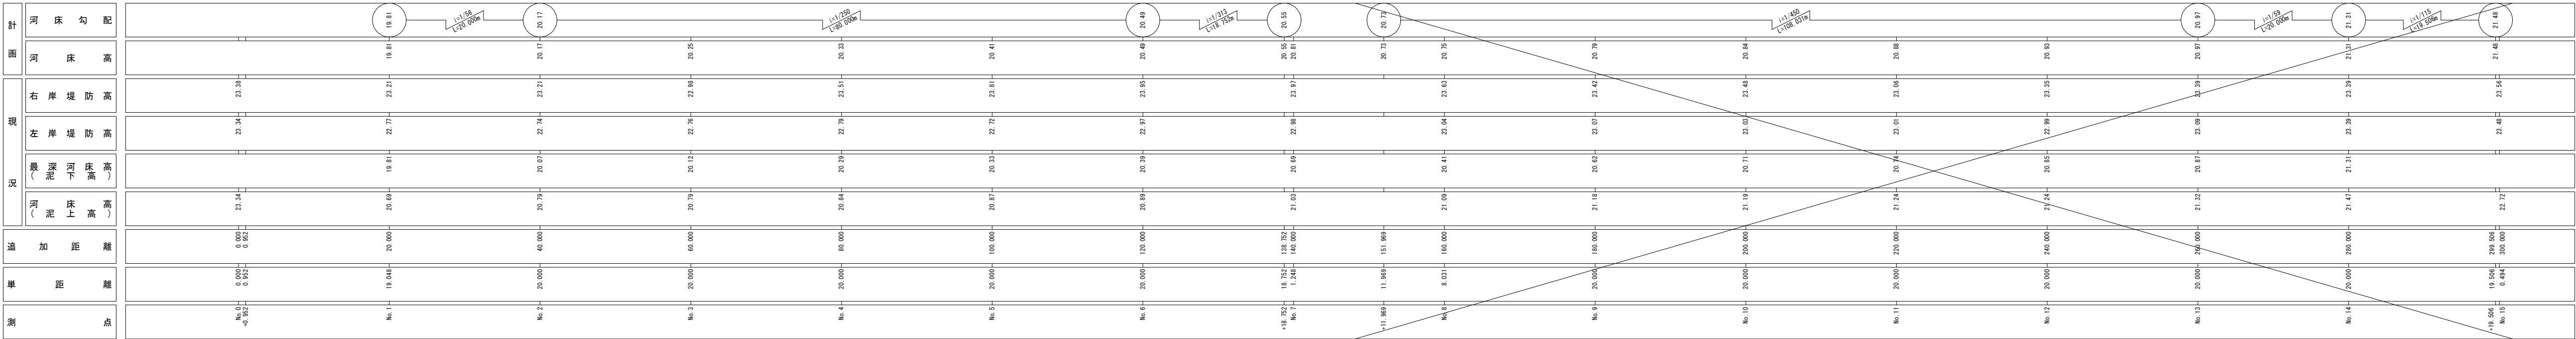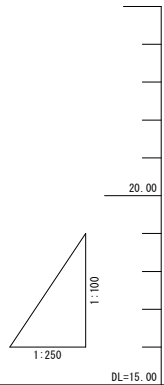


工 事 年 度	令和 6 年度 起 工 第 号		
工 事 名	甲斐地区十三塚ため池復旧工事1工区		
路 線 名	線 筋		
工 事 箇 所	三井 市 大刀洗 町 大字 甲斐地内		
図 面 名	標準断面図		
縮 尺	1:100	図面番号	全 11 葉之内 3 号
事 務 所 名	大刀洗町		
認可 当 初 案	<input type="checkbox"/> 当 初 案	<input type="checkbox"/> 査 定	
認可 第 回変更	<input type="checkbox"/> 第 回変更	<input type="checkbox"/> 査 定	

標準断面図 縮尺 1:100

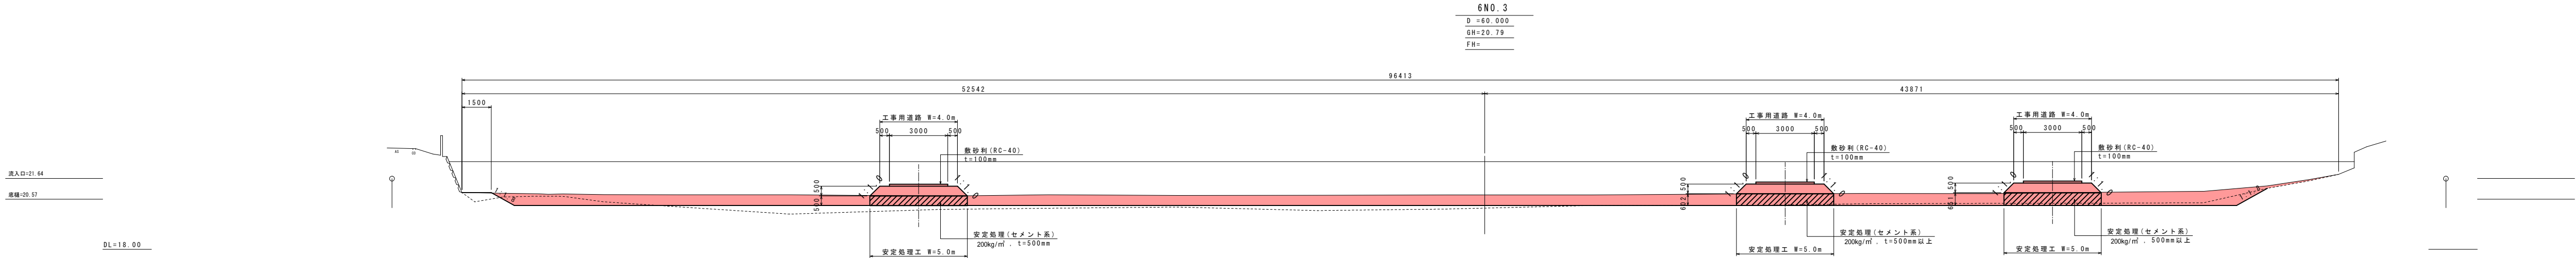

工 事 年 度	令和 6 年 度 起 工 第			号
工 事 名	甲斐地区十三塚ため池復旧工事1工区			
路 線 名	線			
工 事 箇 所	三井 市 大刀洗 町	大字 甲斐 地内		
図 面 名	横断面 (その1)			
縮 尺	1:100	図面番号	全 11 葉之内 4 号	
事 務 所 名	大刀洗町			
認 可	<input type="checkbox"/> 当 初 案	<input type="checkbox"/> 実 施 第 回 案	<input type="checkbox"/> 初 査 定	<input type="checkbox"/>

横断面図 (その1) 縮尺 1:100

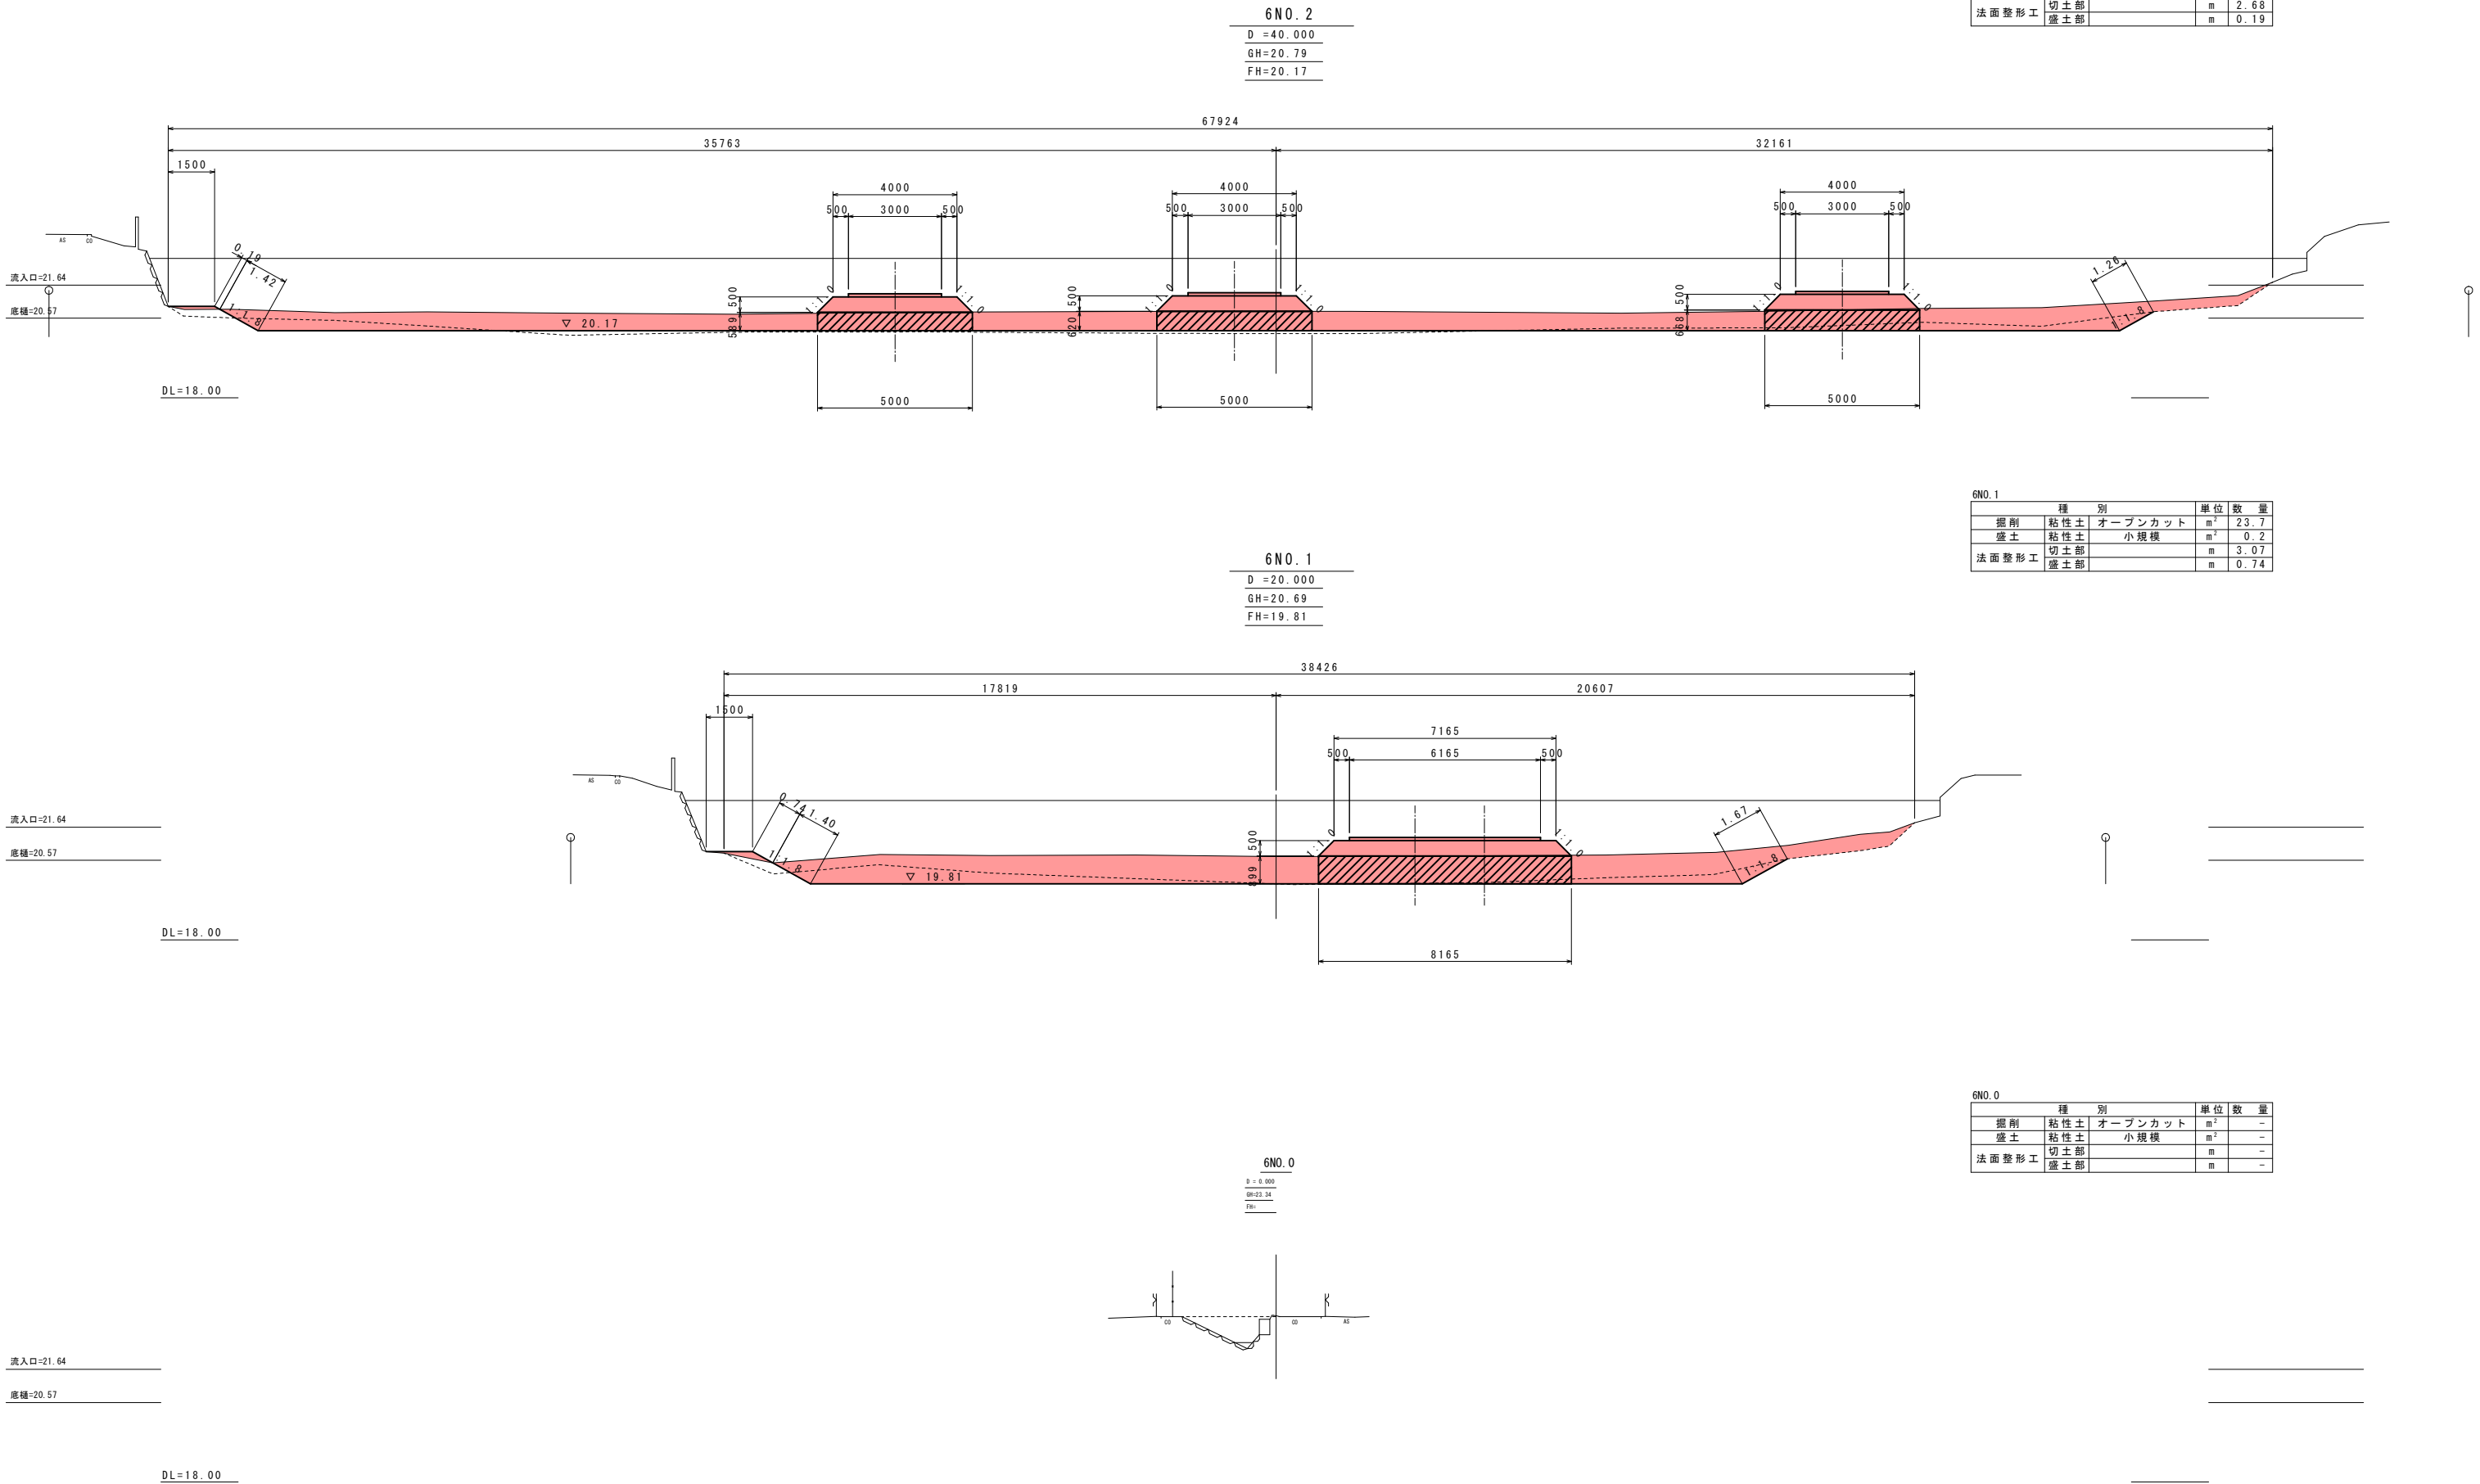


6N0.2		種 別	単位	数 量
掘削	粘性土	オープンカット	m <sup>2</sup>	29.8
盛土	粘性土	小規模	m <sup>2</sup>	0.1
法面整形工	切土部		m	2.68
	盛土部		m	0.19

6N0.1		種 別	単位	数 量
掘削	粘性土	オープンカット	m <sup>2</sup>	23.7
盛土	粘性土	小規模	m <sup>2</sup>	0.2
法面整形工	切土部		m	3.07
	盛土部		m	0.74

6N0.0		種 別	単位	数 量
掘削	粘性土	オープンカット	m <sup>2</sup>	-
盛土	粘性土	小規模	m <sup>2</sup>	-
法面整形工	切土部		m	-
	盛土部		m	-

工 事 年 度	令和 6 年度起工 第	号
工 事 名	甲斐地区十三塚ため池復旧工事1工区	
路 線 名	線	
工 事 箇 所	三井 市 大刀洗 町 大字甲斐地内	
図 面 名	横断面(その2)	
縮 尺	1:100	図面番号 全 11 葉之内 5 号
事 務 所 名	大刀洗町	
認 可	<input type="checkbox"/> 当 初 案 <input type="checkbox"/> 第 1 回変更 監 査 定	<input type="checkbox"/> 第 2 回変更 監 査 定

横断面図(その2) 縮尺 1:100

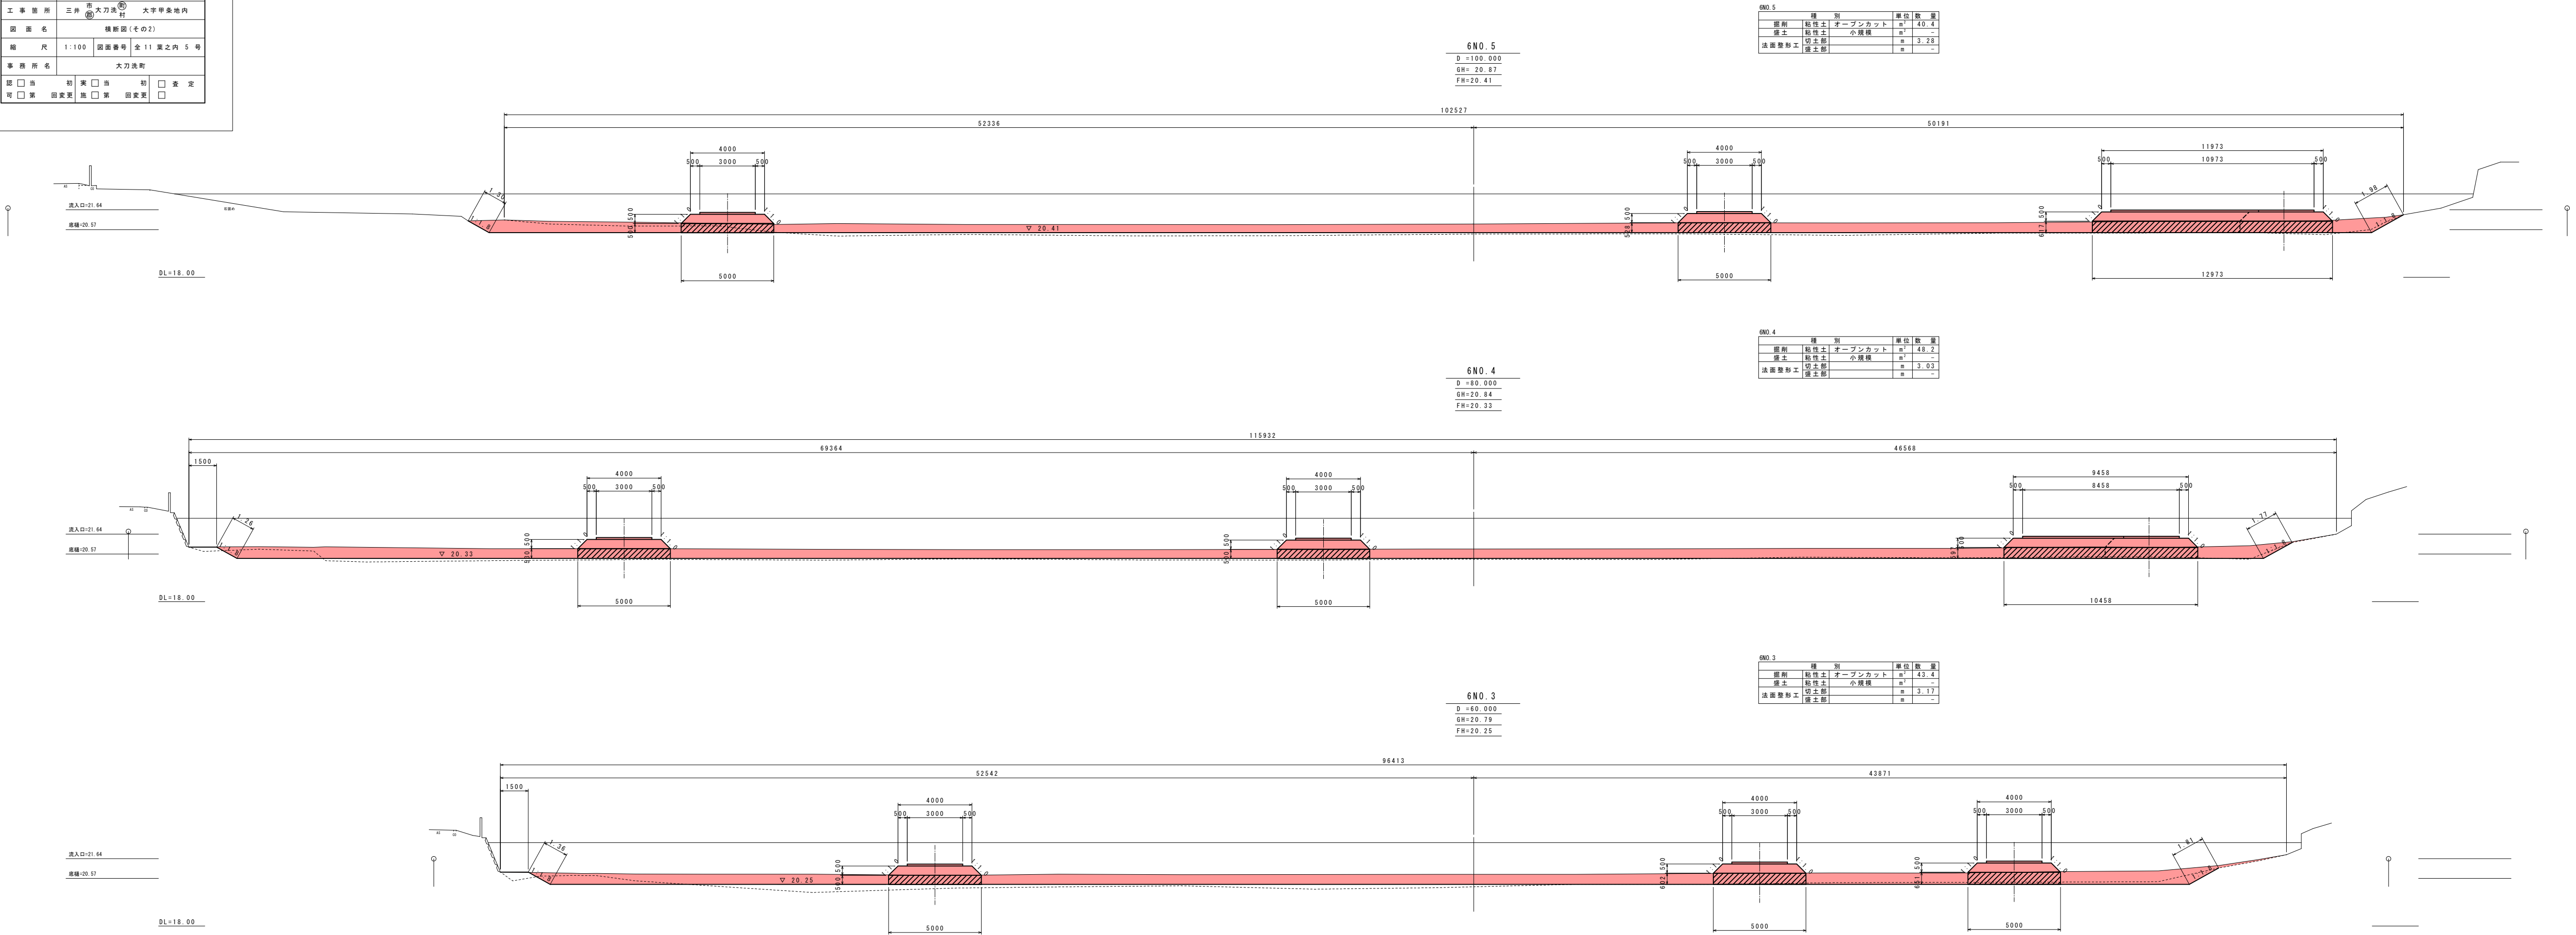

6N0.5	種 別	単位	数 量
掘削	粘性土 オープンカット	m <sup>3</sup>	40.4
盛土	粘性土 小規模	m <sup>3</sup>	-
法面整形工	切土部	m	3.28
	盛土部	m	-

6N0.5  
D = 100.000  
GH = 20.87  
FH = 20.41

6N0.4	種 別	単位	数 量
掘削	粘性土 オープンカット	m <sup>3</sup>	48.2
盛土	粘性土 小規模	m <sup>3</sup>	-
法面整形工	切土部	m	3.03
	盛土部	m	-

6N0.4  
D = 80.000  
GH = 20.84  
FH = 20.33


6N0.3	種 別	単位	数 量
掘削	粘性土 オープンカット	m <sup>3</sup>	43.4
盛土	粘性土 小規模	m <sup>3</sup>	-
法面整形工	切土部	m	3.17
	盛土部	m	-

6N0.3  
D = 60.000  
GH = 20.79  
FH = 20.25




工 事 年 度	令和 6 年度起工 第	号
工 事 名	甲斐地区十三塚ため池復旧工事1工区	
路 線 名	線	
工 事 箇 所	三井 市 大刀洗 町	大字甲斐地内
図 面 名	横断面(その3)	
縮 尺	1:100	図面番号 全11葉之内 6号
事 務 所 名	大刀洗町	
認 可	<input type="checkbox"/> 当 初 案 <input type="checkbox"/> 第 回変更 案	<input type="checkbox"/> 当 初 <input type="checkbox"/> 第 回変更
	<input type="checkbox"/> 査 定	<input type="checkbox"/>

横断面図(その3) 縮尺 1:100

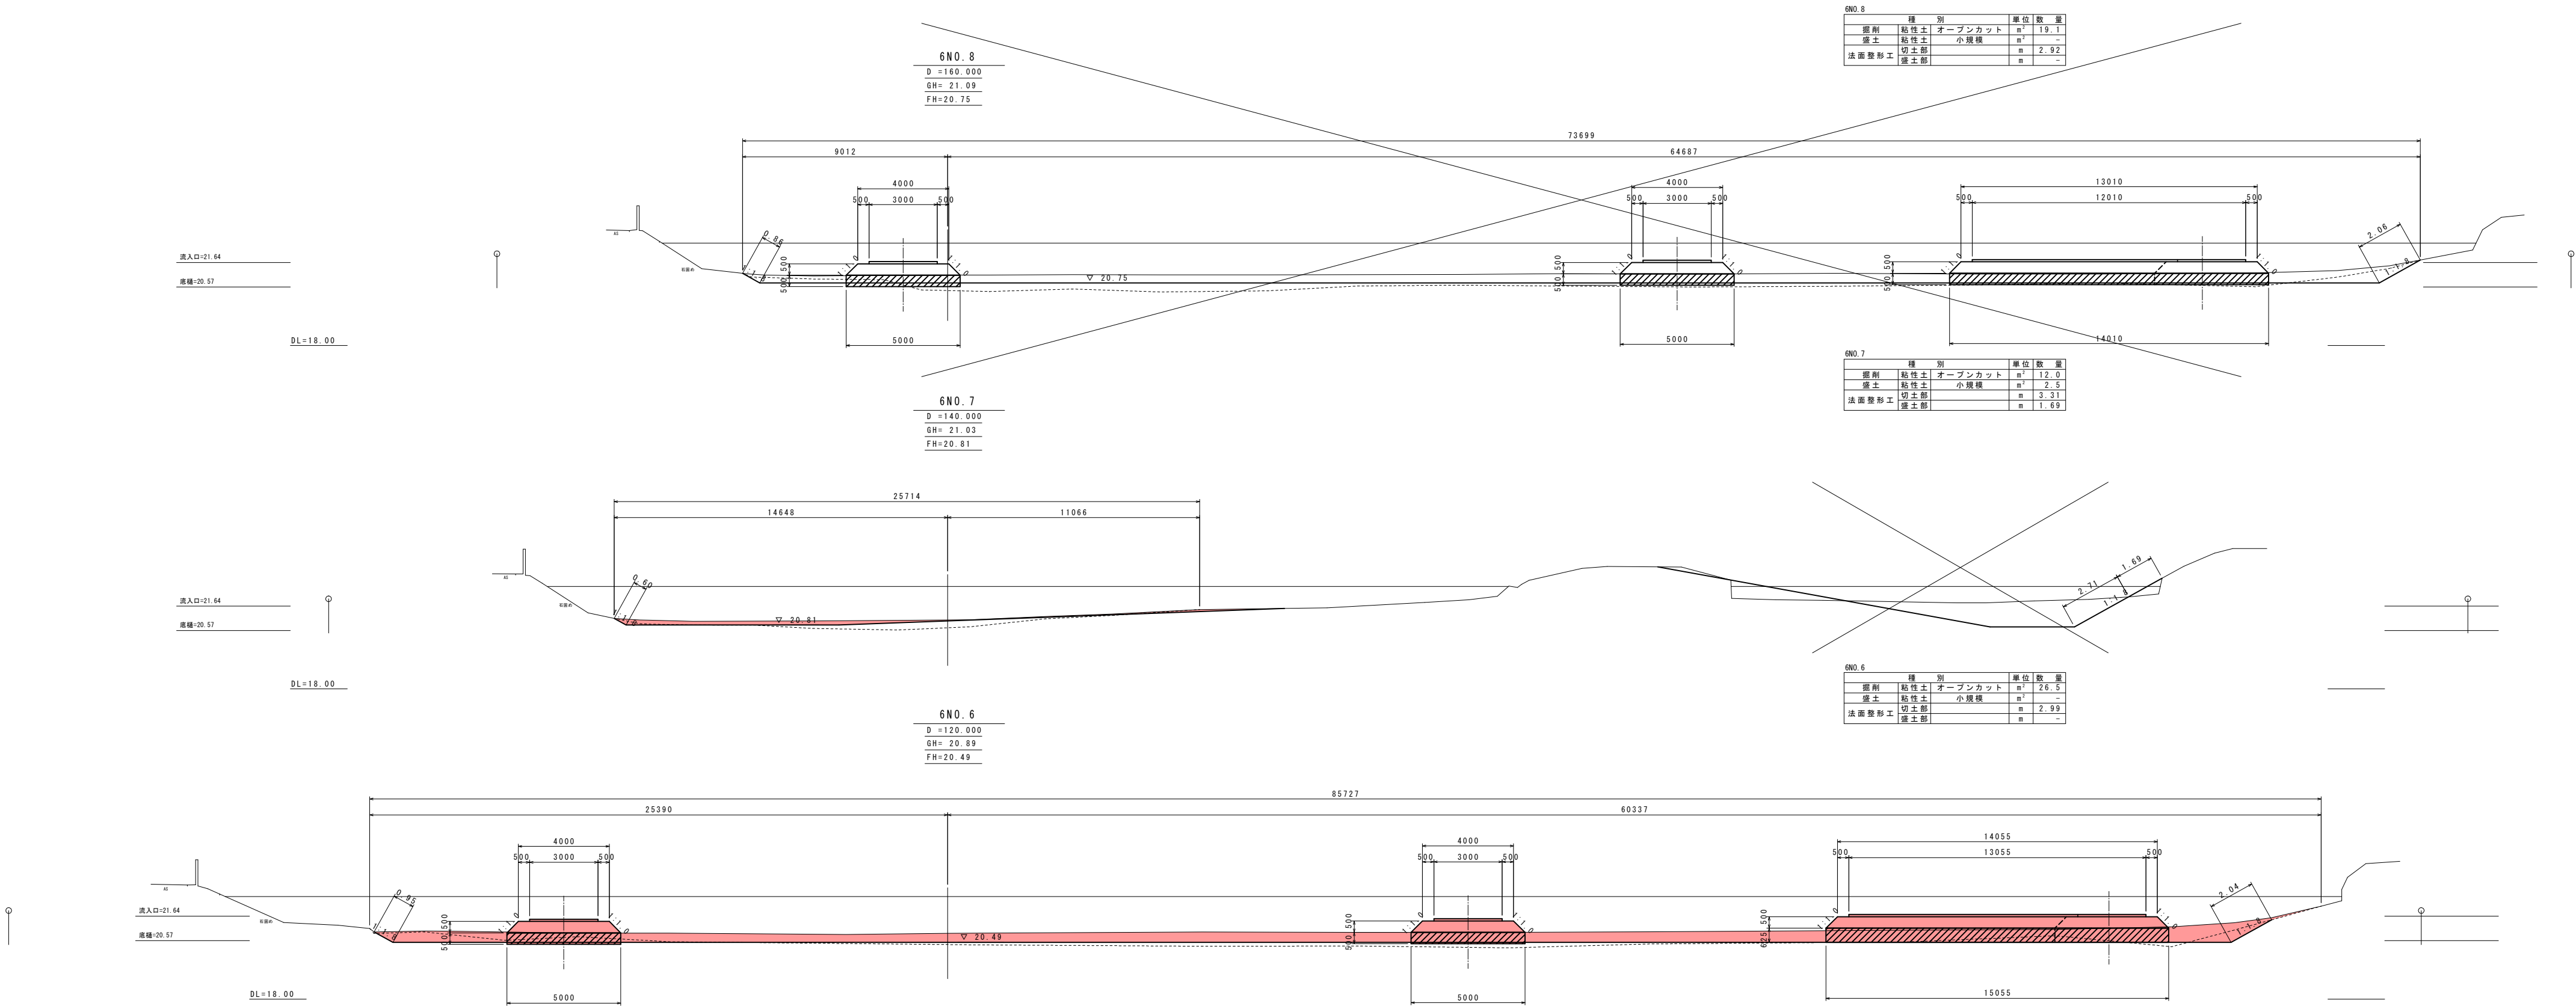

工 事 年 度	令和 6 年度 起工 第					号
工 事 名	甲条地区十三号ため池浚渫工事Ⅰ区					
路 河 川 名	綾 筋					
工 事 箇 所	三井 市 大刀洗 村 大字 甲条 地内					
図 面 名	横断 図 ( その 4 )					
縮 尺	1 : 100	図 面 番 号	全 11 葉 之 内 7 号			
事 務 所 名	大刀洗町					
認 可 当 初	美 可 当 初	<input type="checkbox"/> 査 定				
<input type="checkbox"/> 第 回 変 更	<input type="checkbox"/> 第 回 変 更					


横断図（その４） 縮尺 1:100

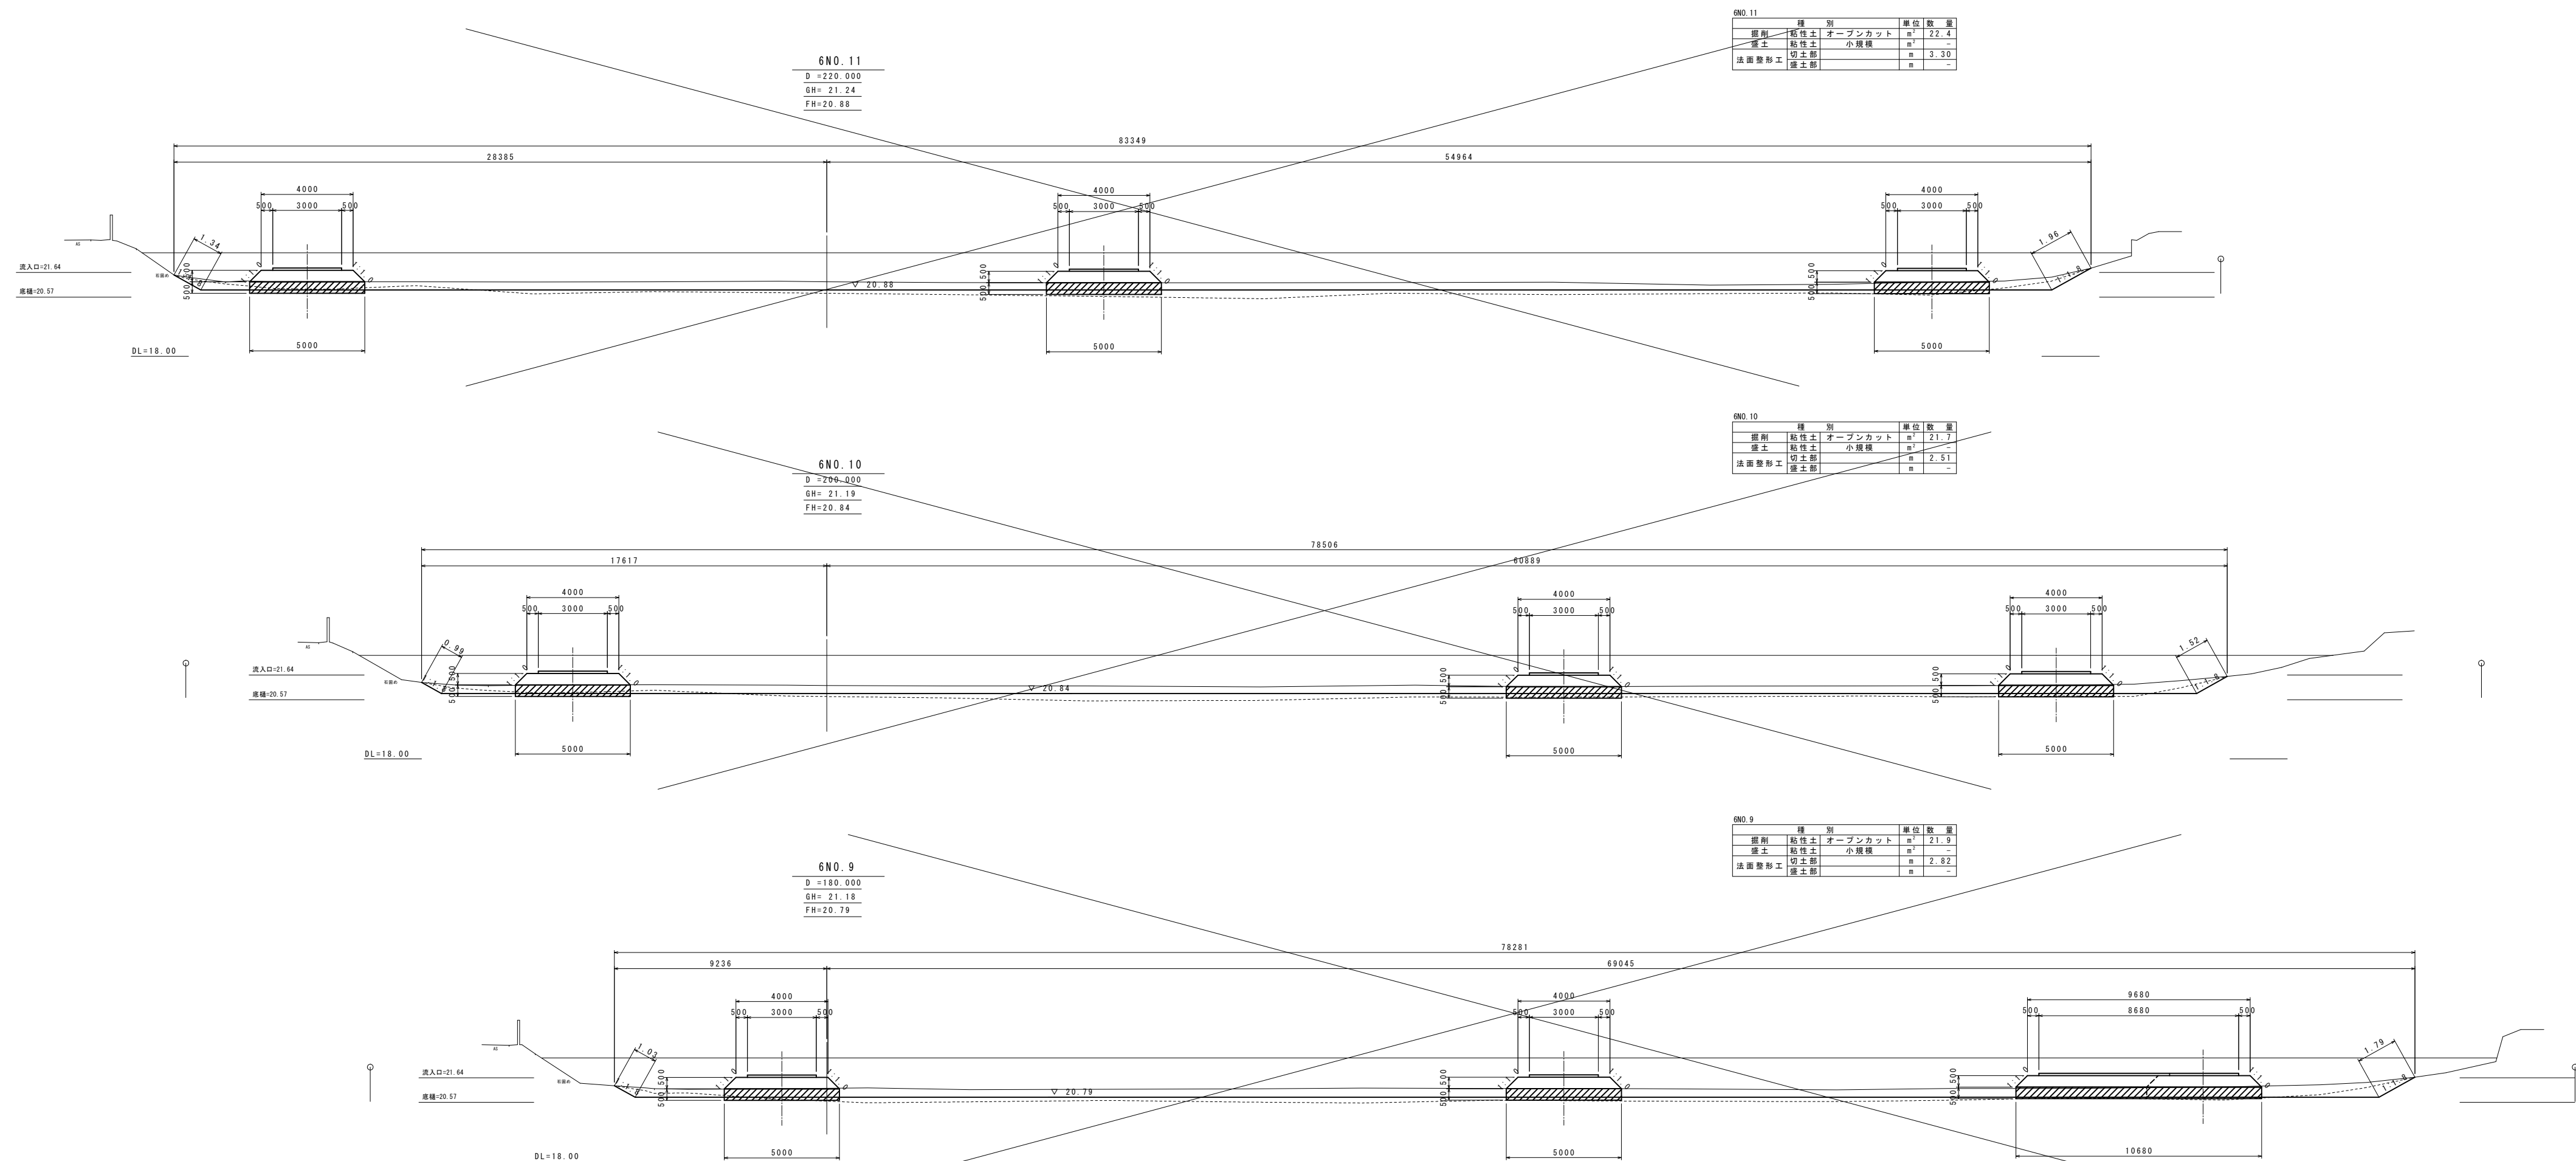



工 事 年 度	令和 6 年度起工 第	号
工 事 名	甲斐地区十三塚ため池復旧工事1工区	
路 線 名	線	
工 事 箇 所	三井 市 大刀洗 町	大字甲斐地内
図 面 名	横断面(その5)	
縮 尺	1:100	図面番号 全11葉之内 8 号
事 務 所 名	大刀洗町	
認可	<input type="checkbox"/> 当 初 案 <input type="checkbox"/> 第 回変更 案	<input type="checkbox"/> 当 初 案 <input type="checkbox"/> 第 回変更 案
査定	<input type="checkbox"/> 査 定	<input type="checkbox"/> 査 定

横断面図(その5) 縮尺 1:100

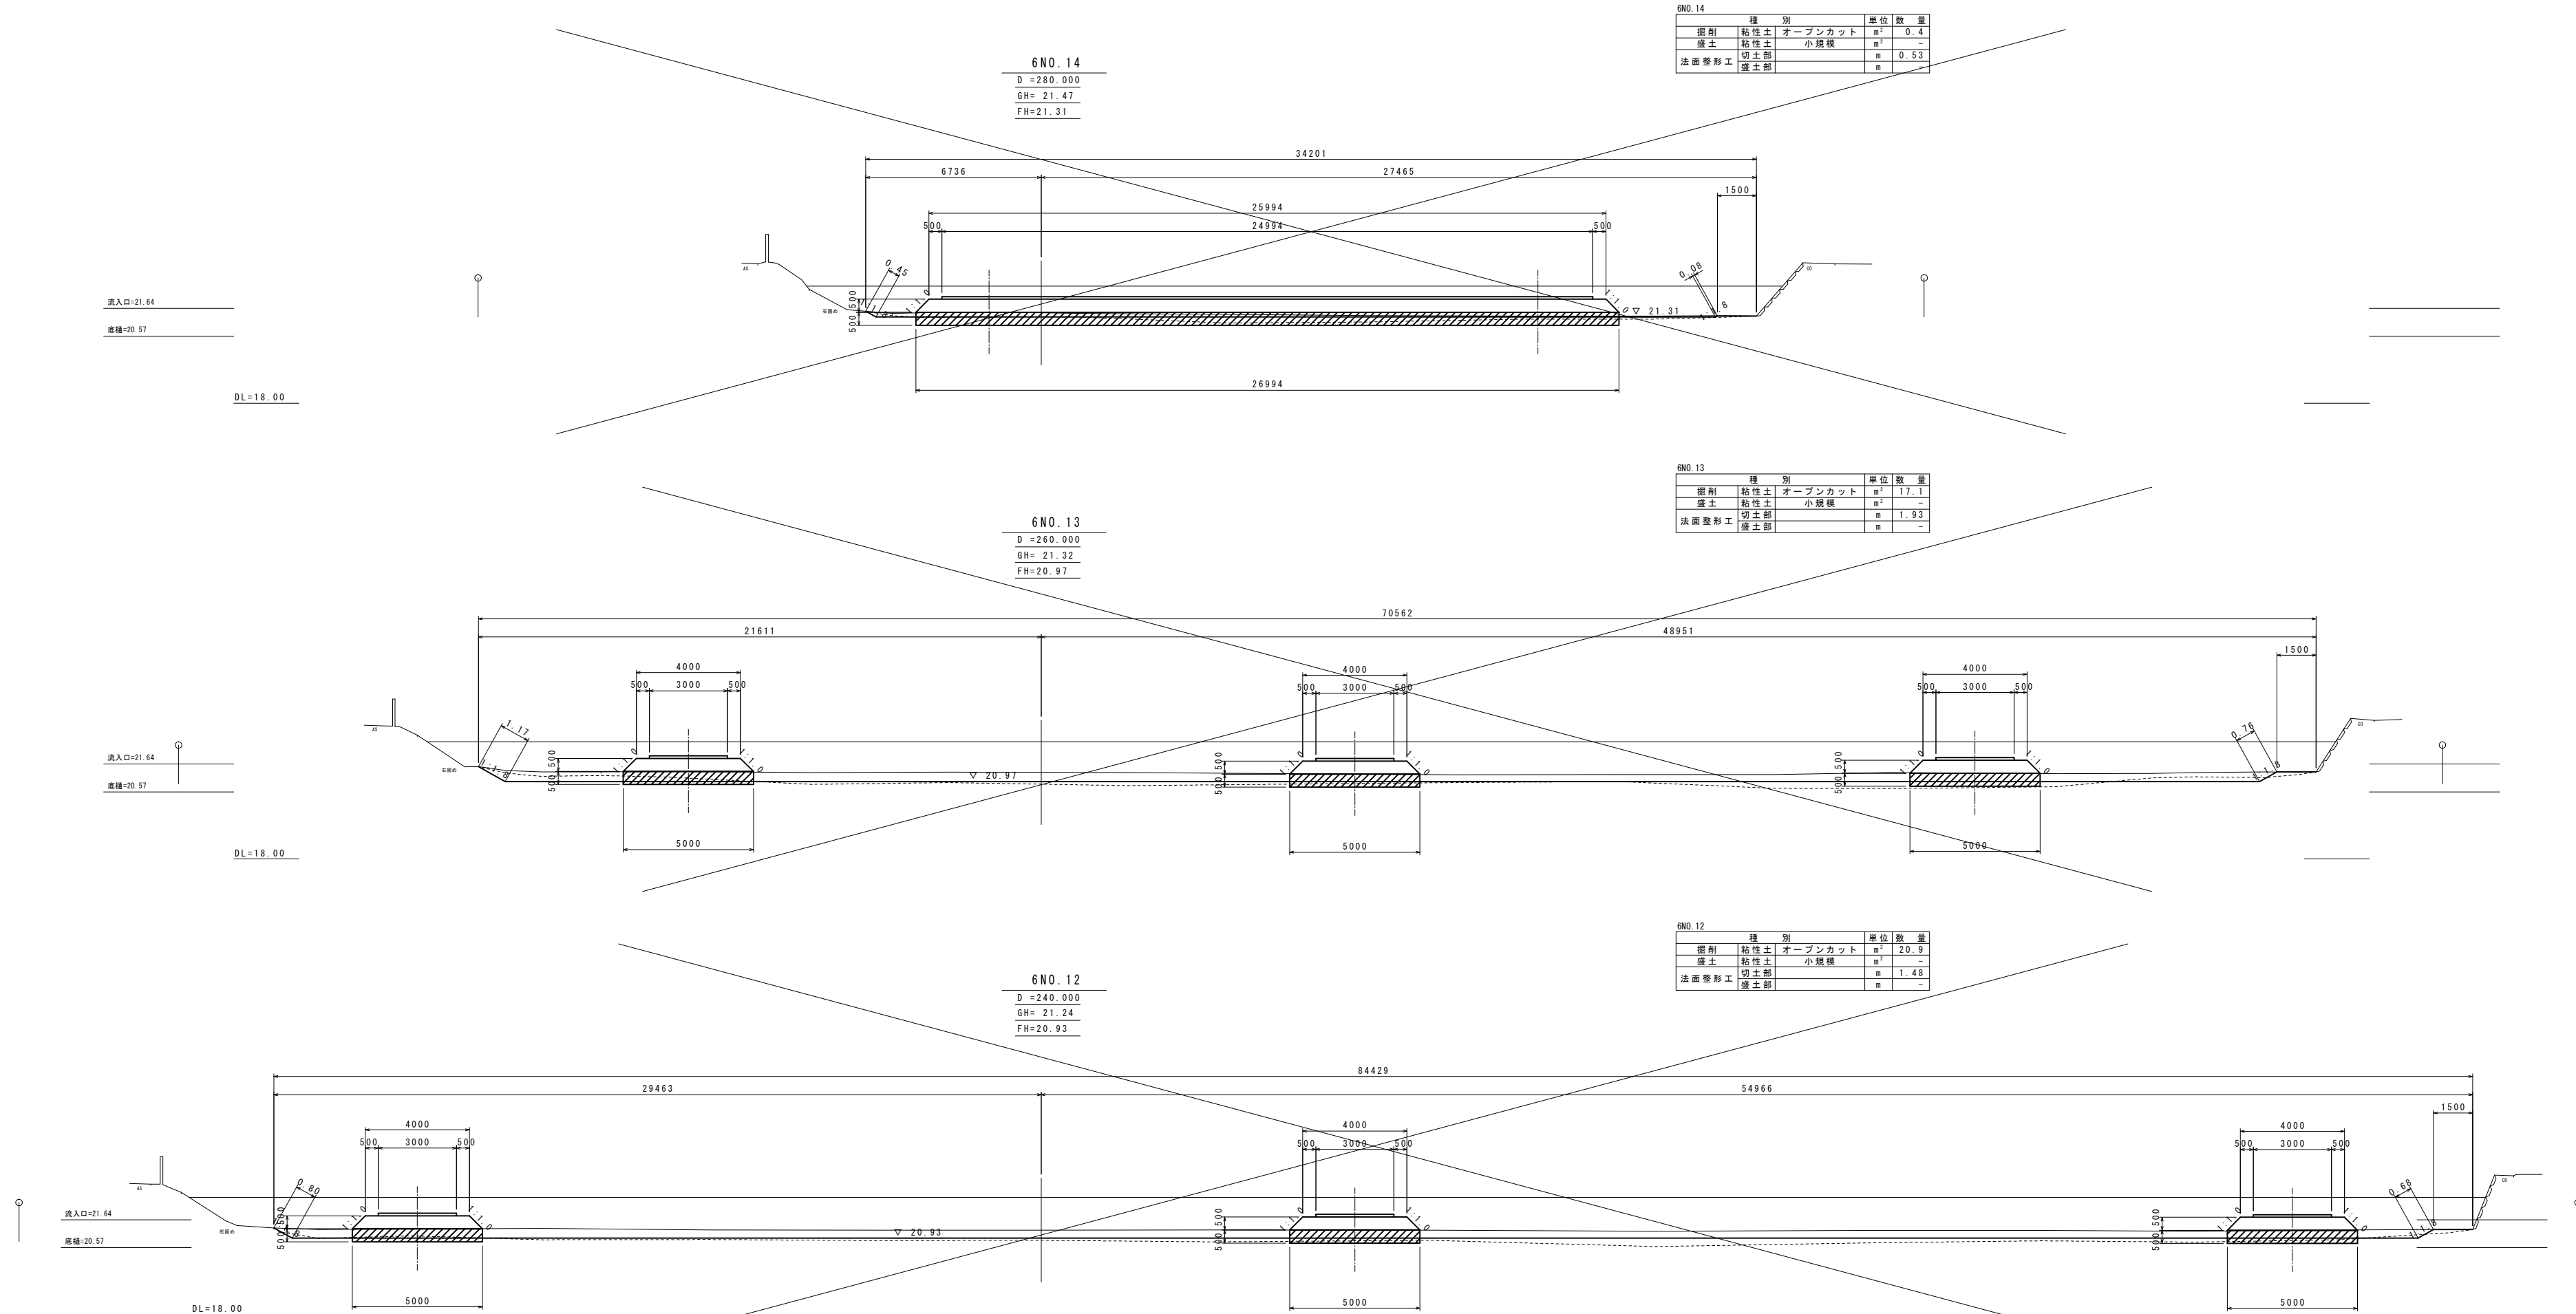

6NO. 14	種 別	単 位	数 量
掘削	粘性土 オープンカット	m <sup>2</sup>	0.4
盛土	粘性土 小規模	m <sup>2</sup>	-
法面整形工	切土部	m	0.53
	盛土部	m	-

6NO. 13	種 別	単 位	数 量
掘削	粘性土 オープンカット	m <sup>2</sup>	17.1
盛土	粘性土 小規模	m <sup>2</sup>	-
法面整形工	切土部	m	1.93
	盛土部	m	-

6NO. 12	種 別	単 位	数 量
掘削	粘性土 オープンカット	m <sup>2</sup>	20.9
盛土	粘性土 小規模	m <sup>2</sup>	-
法面整形工	切土部	m	1.48
	盛土部	m	-


工 事 年 度	令和 6 年度起工 第 号		
工 事 名	甲条地区十三塚ため池浚渫工事I工区		
路 線 名	線 筋		
工 事 箇 所	三井 市 大刀洗 大字甲条地内		
図 面 名	横断面(その6)		
縮 尺	1:100	図面番号	全 11 葉之内 9 号
事 務 所 名	大刀洗町		
認 可	<input type="checkbox"/> 当 初 <input type="checkbox"/> 第 回変更	実 施	<input type="checkbox"/> 当 初 <input type="checkbox"/> 第 回変更
	<input type="checkbox"/> 査 定		<input type="checkbox"/>

横断面(その6) 縮尺 1:100

6N0.15  
D = 300.000  
GH= 22.72  
FH=

流入口=21.64  
底樋=20.57

DL=18.00

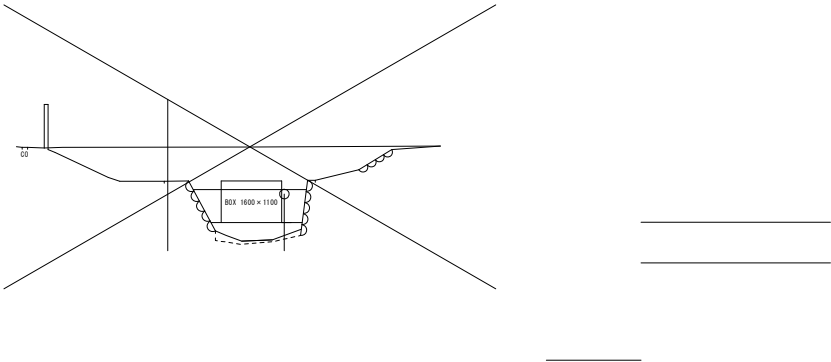


6N0.15		種 別	単 位	数 量
掘削	粘性土	オープンカット	m <sup>2</sup>	-
盛土	粘性土	小規模	m <sup>2</sup>	-
法面整形工	切土部		m	-
	盛土部		m	-


工 事 年 度	令和 6 年度起工 第	号
工 事 名	甲条地区十三塚ため池浚渫工事I工区	
路 線 名	線	
河 川 名	筋	
工 事 箇 所	三井 市 大刀洗 大字甲条地内	
図 面 名	施工計画図	
縮 尺	図示	図面番号 全 11 葉之内 10 号
事 務 所 名	大刀洗町	
認 可	<input type="checkbox"/> 当 初 <input type="checkbox"/> 第 回変更	<input type="checkbox"/> 実 施 <input type="checkbox"/> 第 回変更
	<input type="checkbox"/> 初 査 定	<input type="checkbox"/>

施 工 計 画 図



平 面 図 縮尺 1:1000

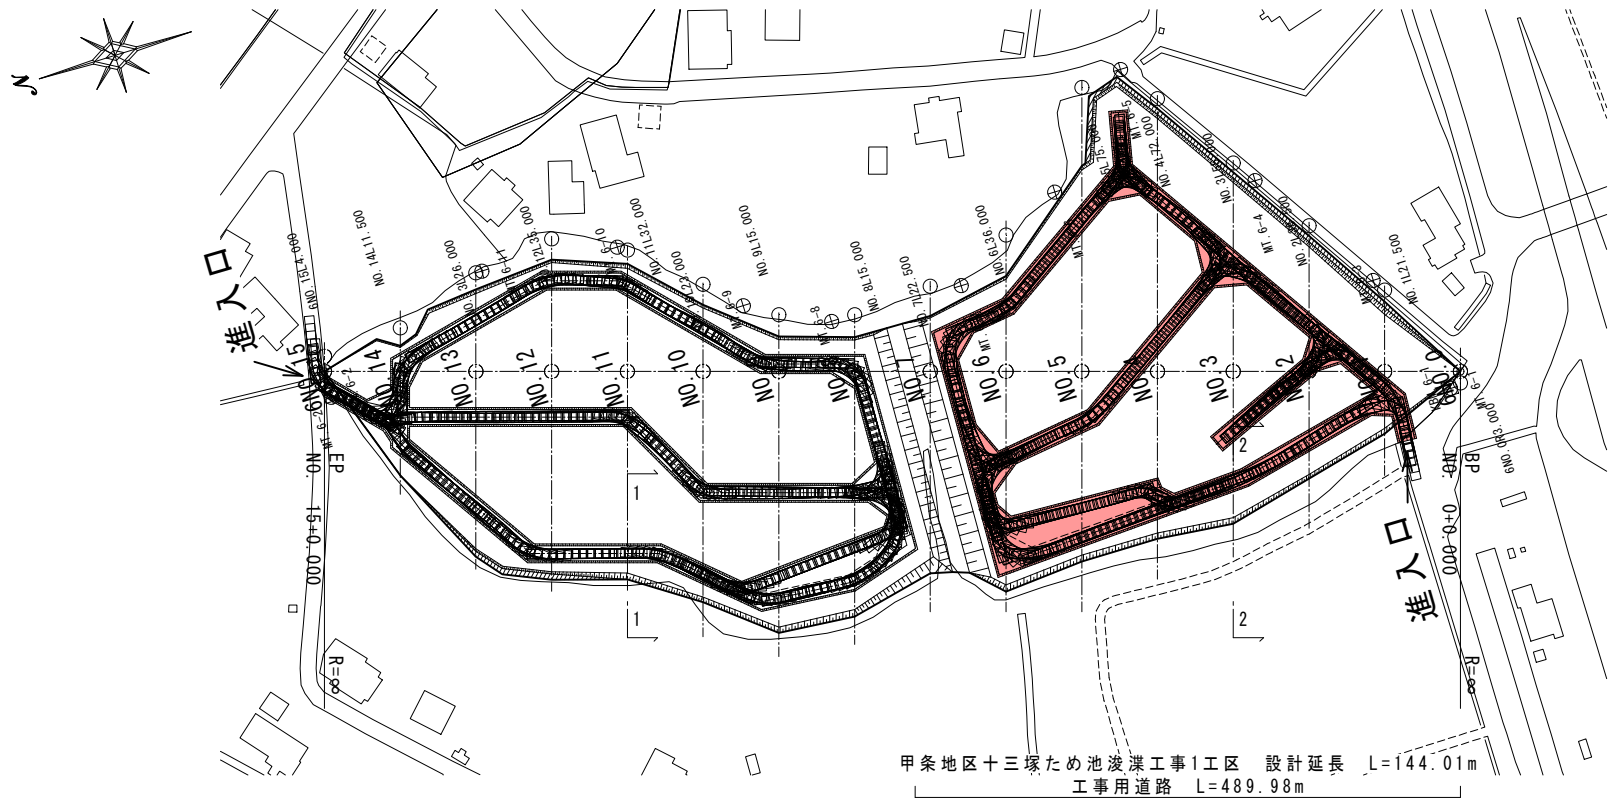




進入路縦断面図 縮尺 1:100

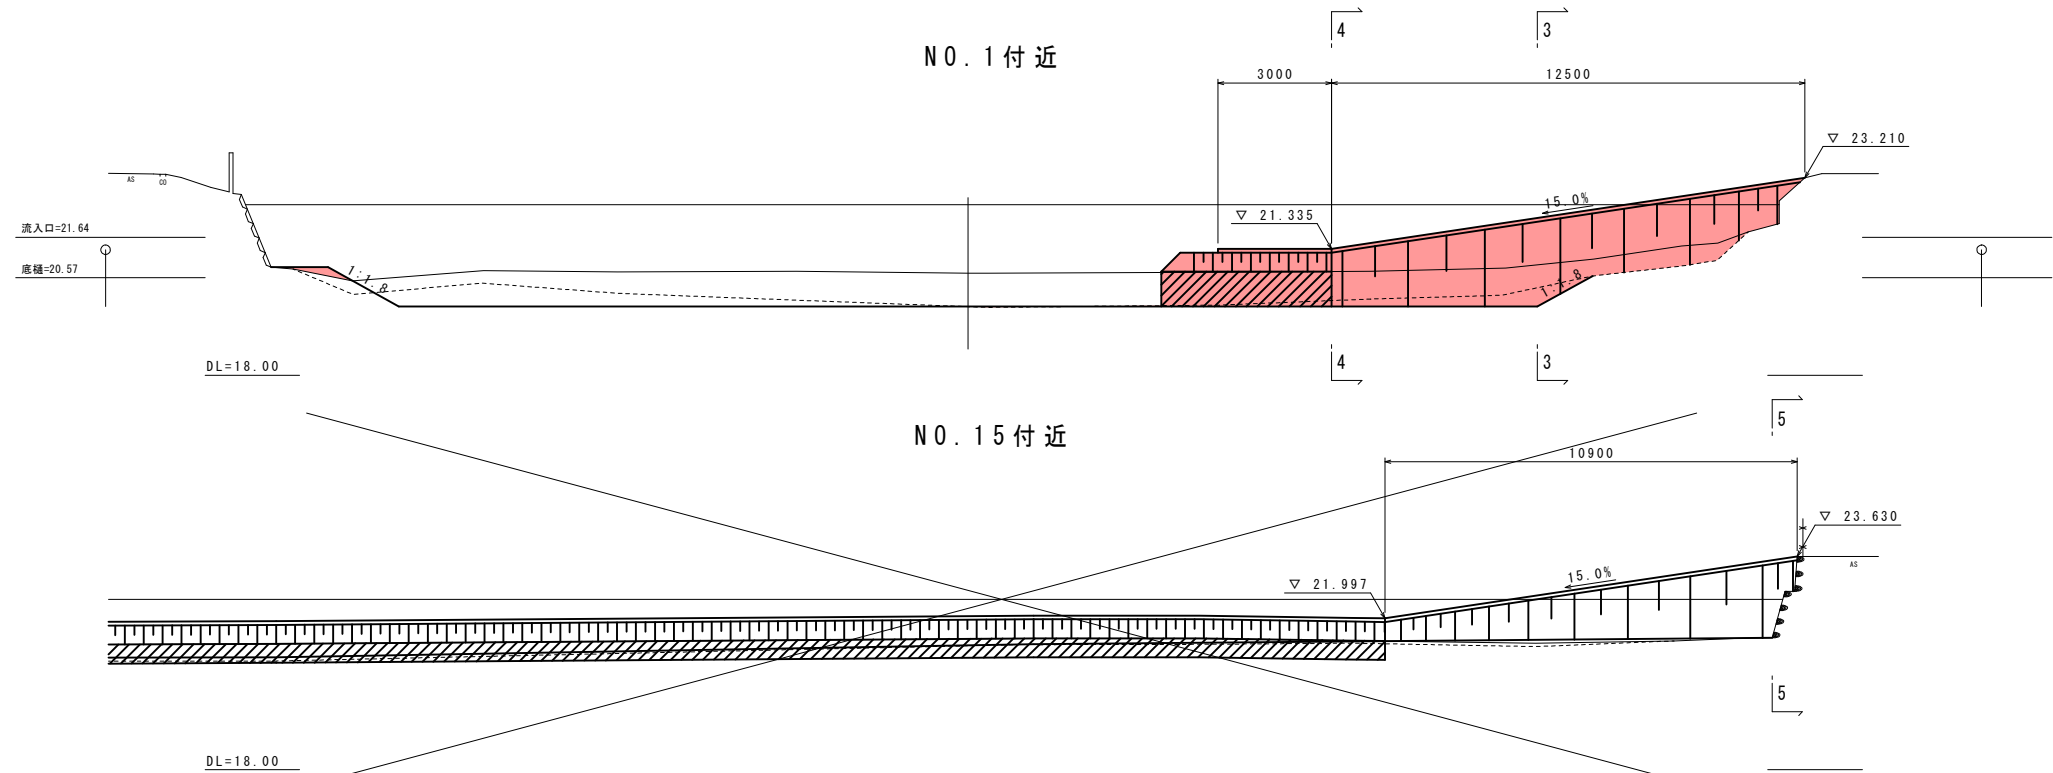

標準断面図 縮尺 1:50

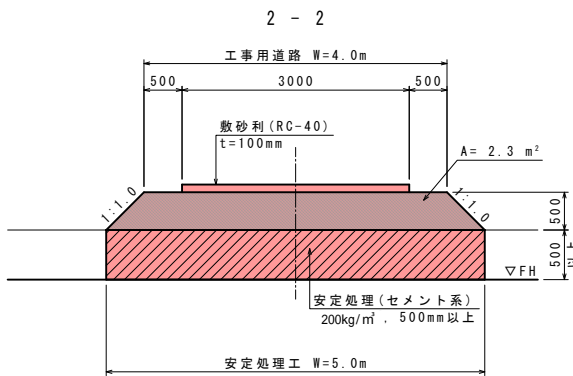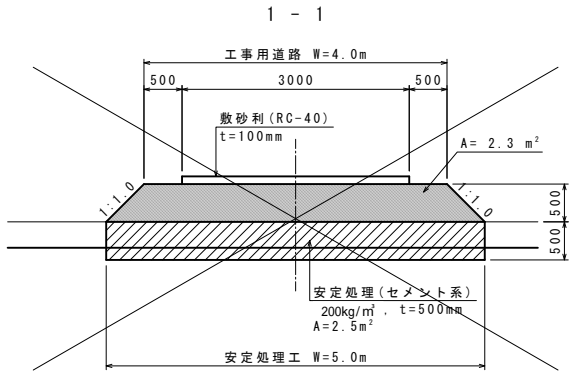

断 面 図 縮尺 1:100

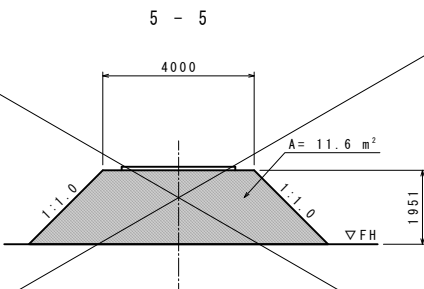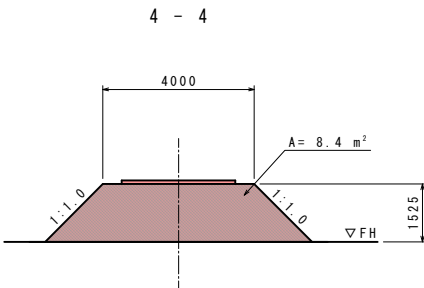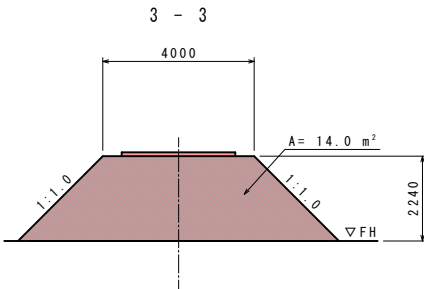

工 事 年 度		令和 6 年 度 起 工 第		号
工 事 名		甲斐地区十三塚ため池復旧工事1工区		
路 線 名		線 筋		
工 事 箇 所		三井市 ②大刀洗町	大字甲斐地内	
図 面 名		土工定規図		
縮 尺		1:100	図面番号	全 11 葉之内 11 号
事 務 所 名		大刀洗町		
認 可 当	初 案	可 当	初	査 定
可 第	回 更 正	第	回 更 正	

土工定規図 縮尺 1:100

流入口=21.64

底層=20.57

DL=18.00

